



# PLÀNOL EOI EIVISSA

planta baixa

CARRETERA EIVISSA-SANT ANTONI // CAMÍ VELL DE SANT MATEU




CARRER DE LA BLANCA DONA

CARRER DEL RASPALLAR

# 1a planta

CARRETERA EIVISSA-SANT ANTONI // CAMÍ VELL DE SANT MATEU

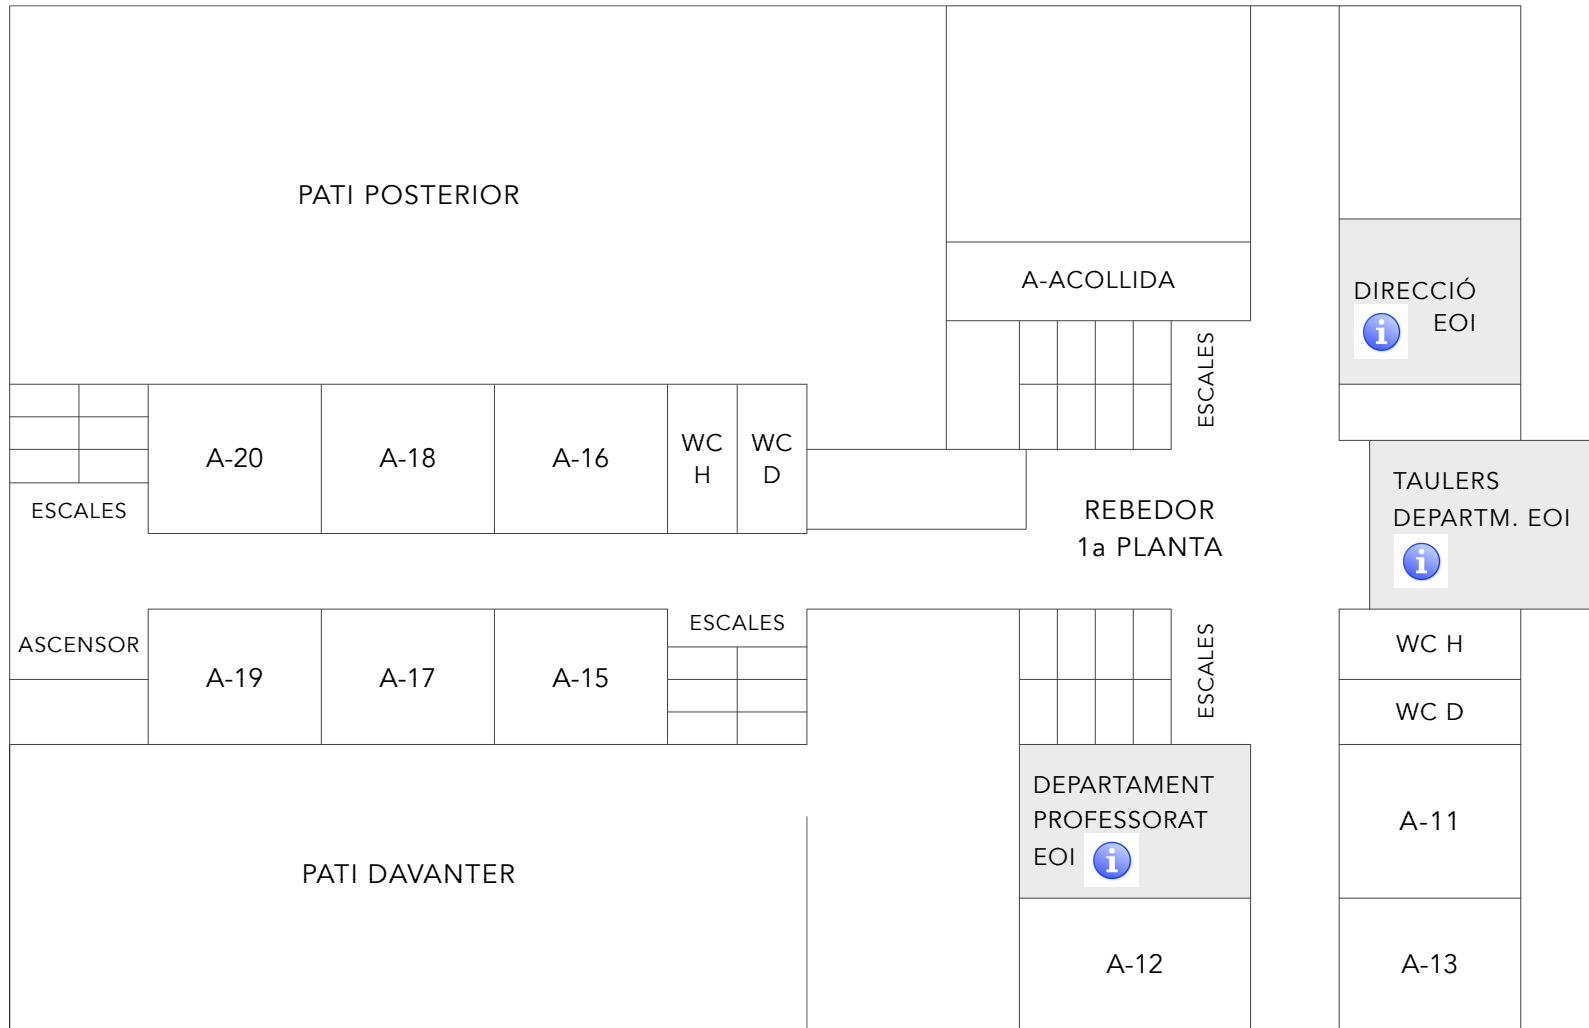


CARRER DE LA BLANCA DONA

CARRER DEL RASPALLAR

## 2a planta

CARRETERA EIVISSA-SANT ANTONI // CAMÍ VELL DE SANT MATEU

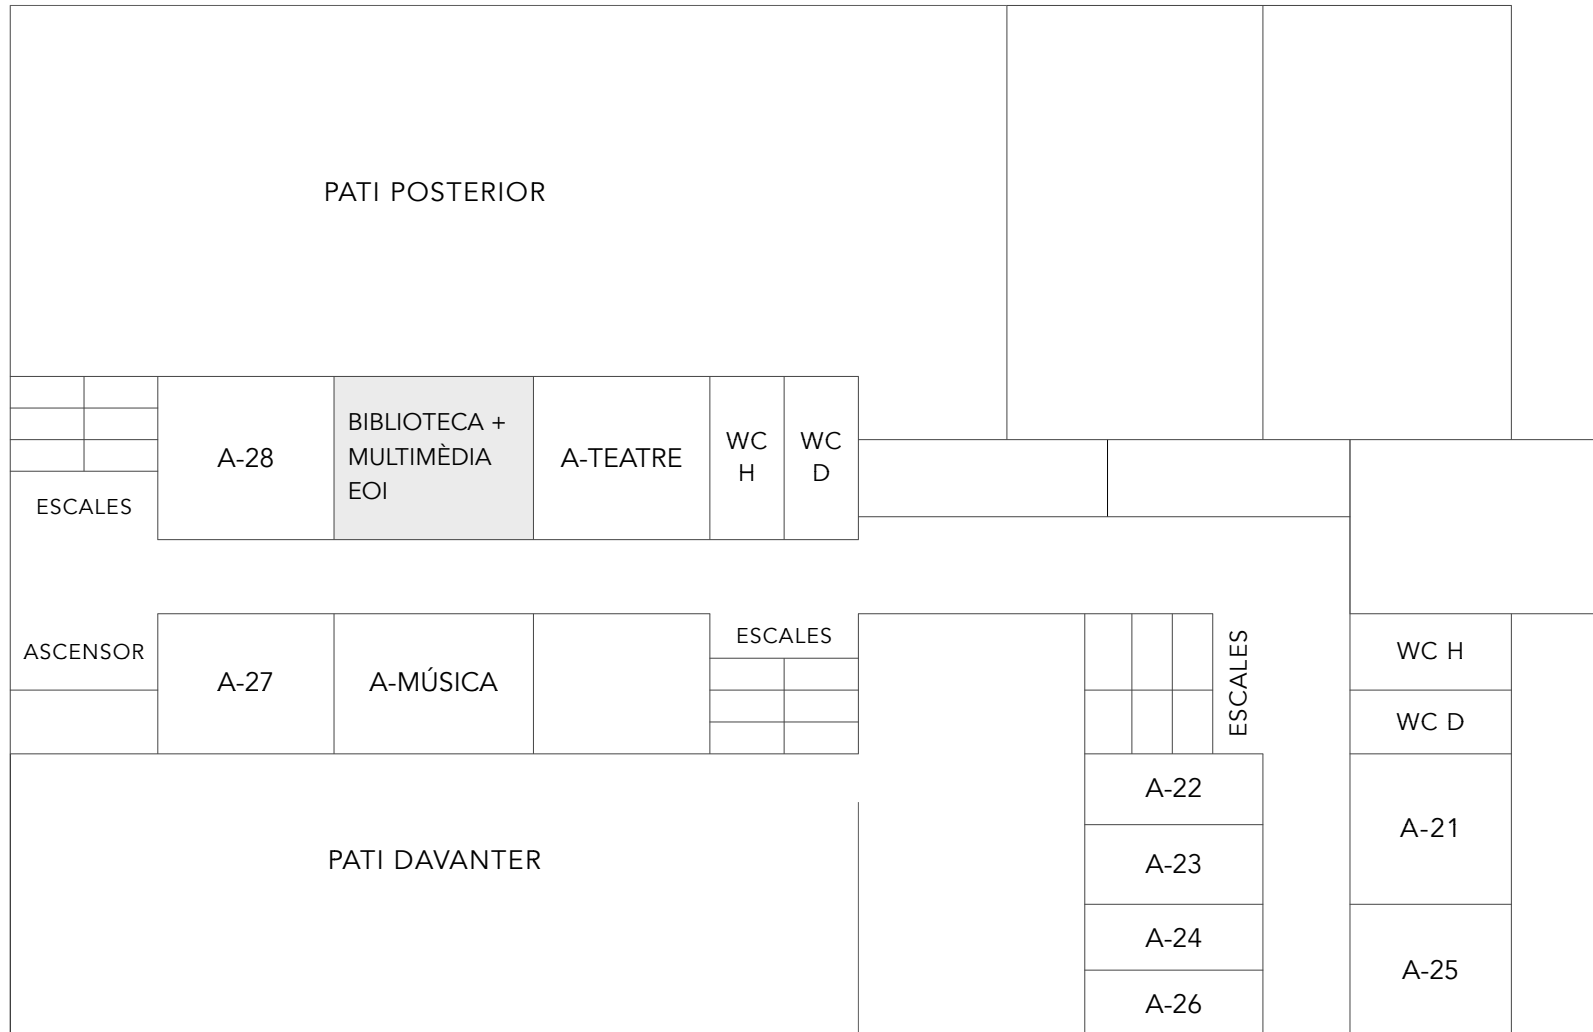

CARRER DE LA BLANCA DONA

CARRER DEL RASPALLAR